




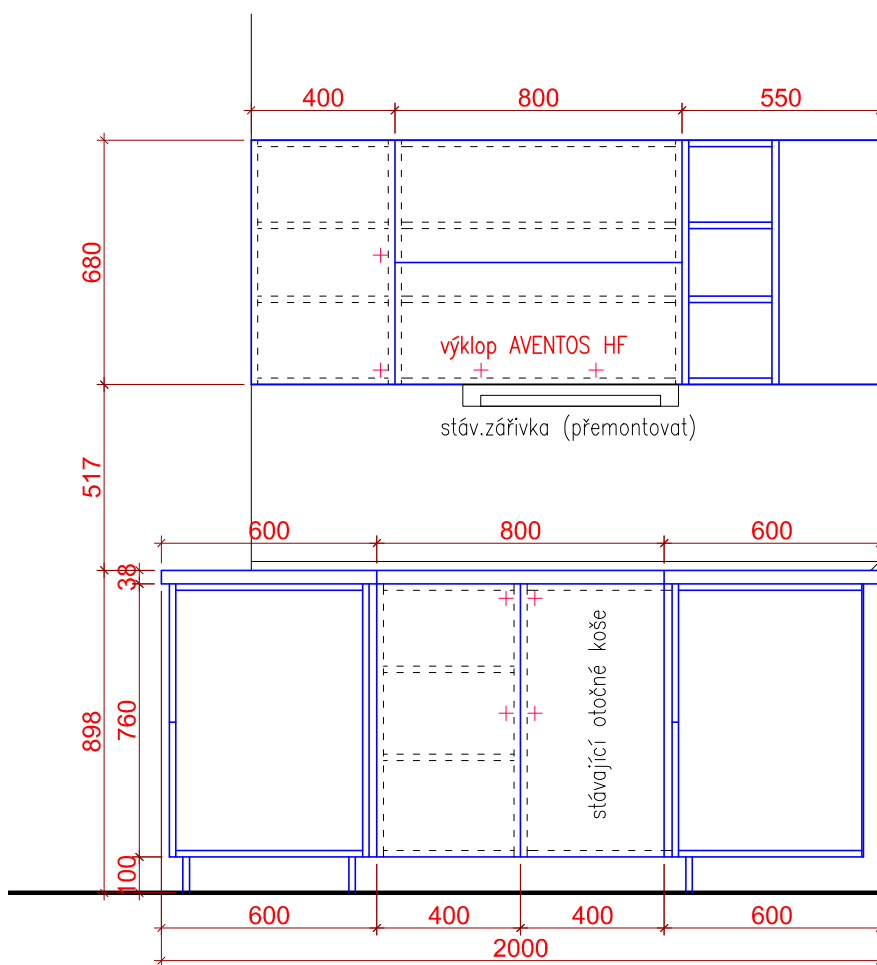

pohled B

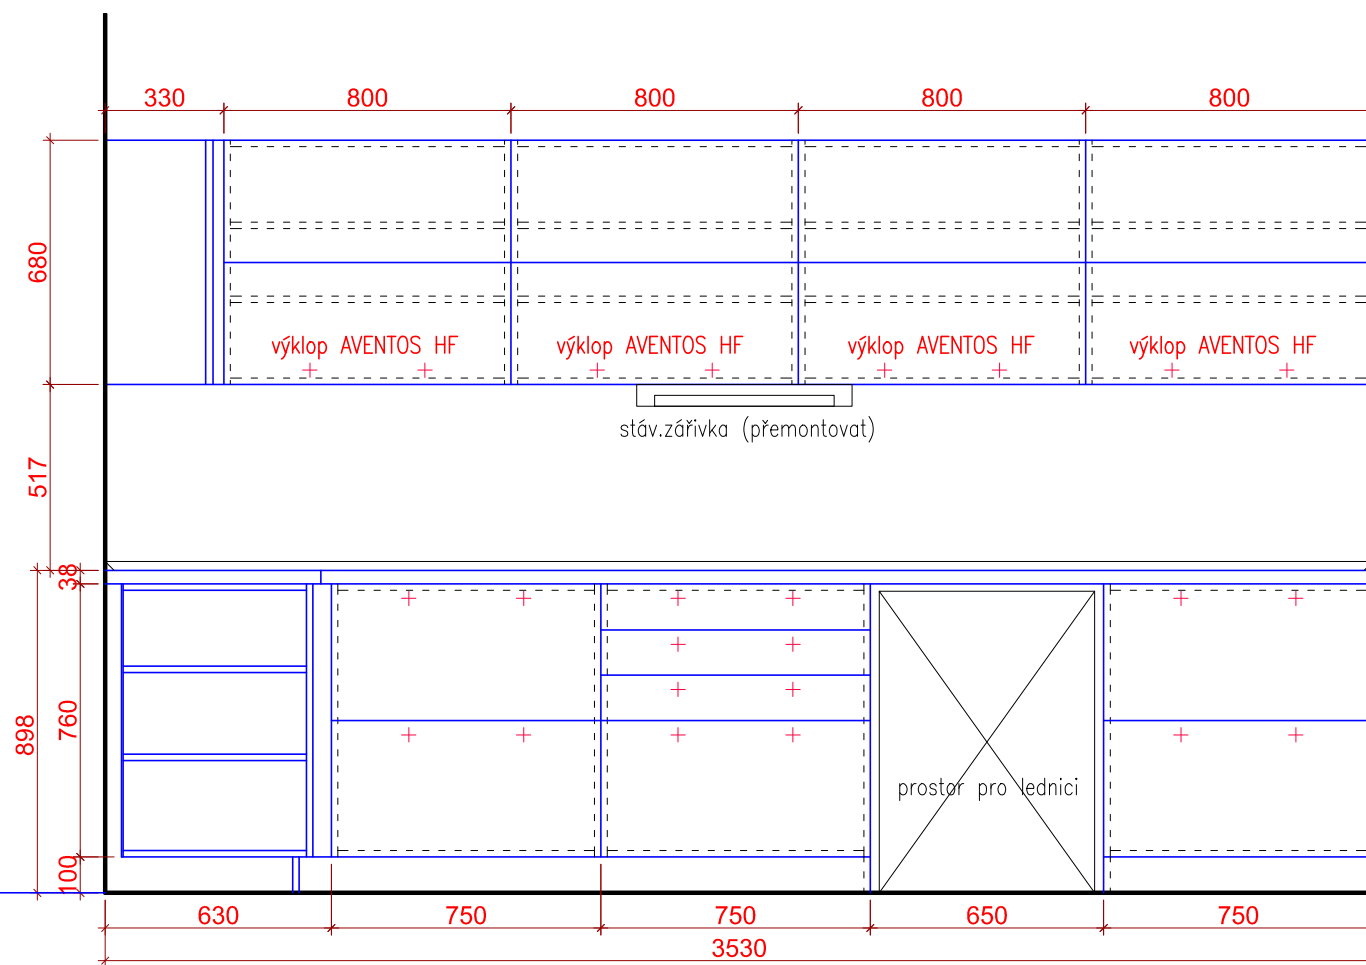

pohled A

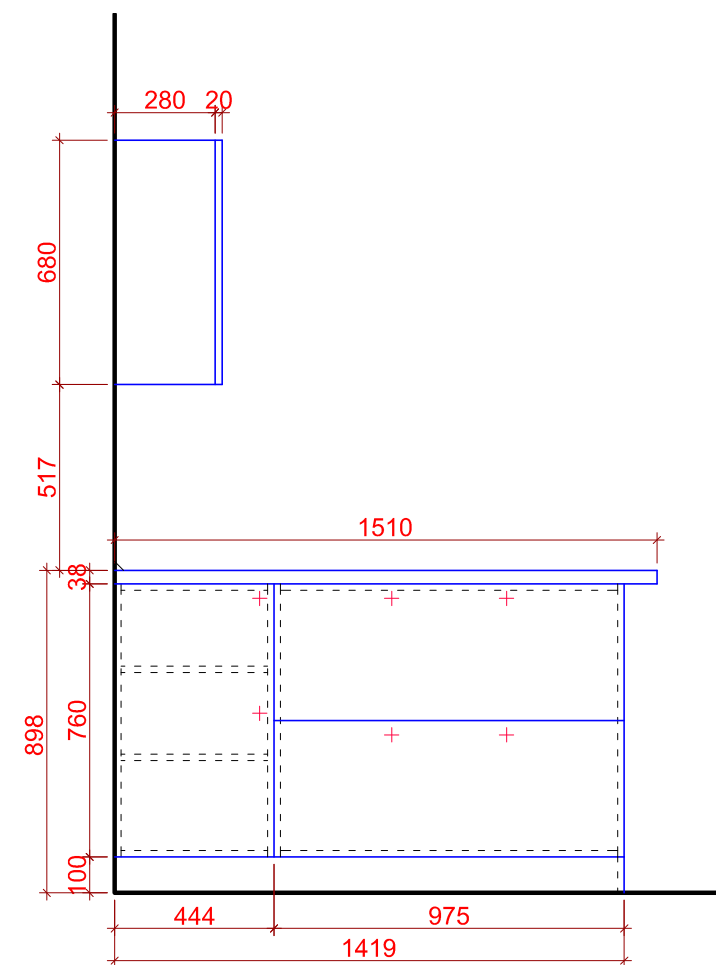

pohled C

KL 1.NP

korpusy: DTD-L H1733 ST9

dvířka fóliovaná: TRACHEA tvar 33B, 1-1 vanilka


PD: postforming KRONO 0288+těsnící lišta podél stěn

sokl: KOOPLAST S100/Nat+koncovky

úchytky: MUTA, DEMOS 36833, rozteč 320 mm

zásuvky: legrabox+dotah

NK závěsy s tlumením

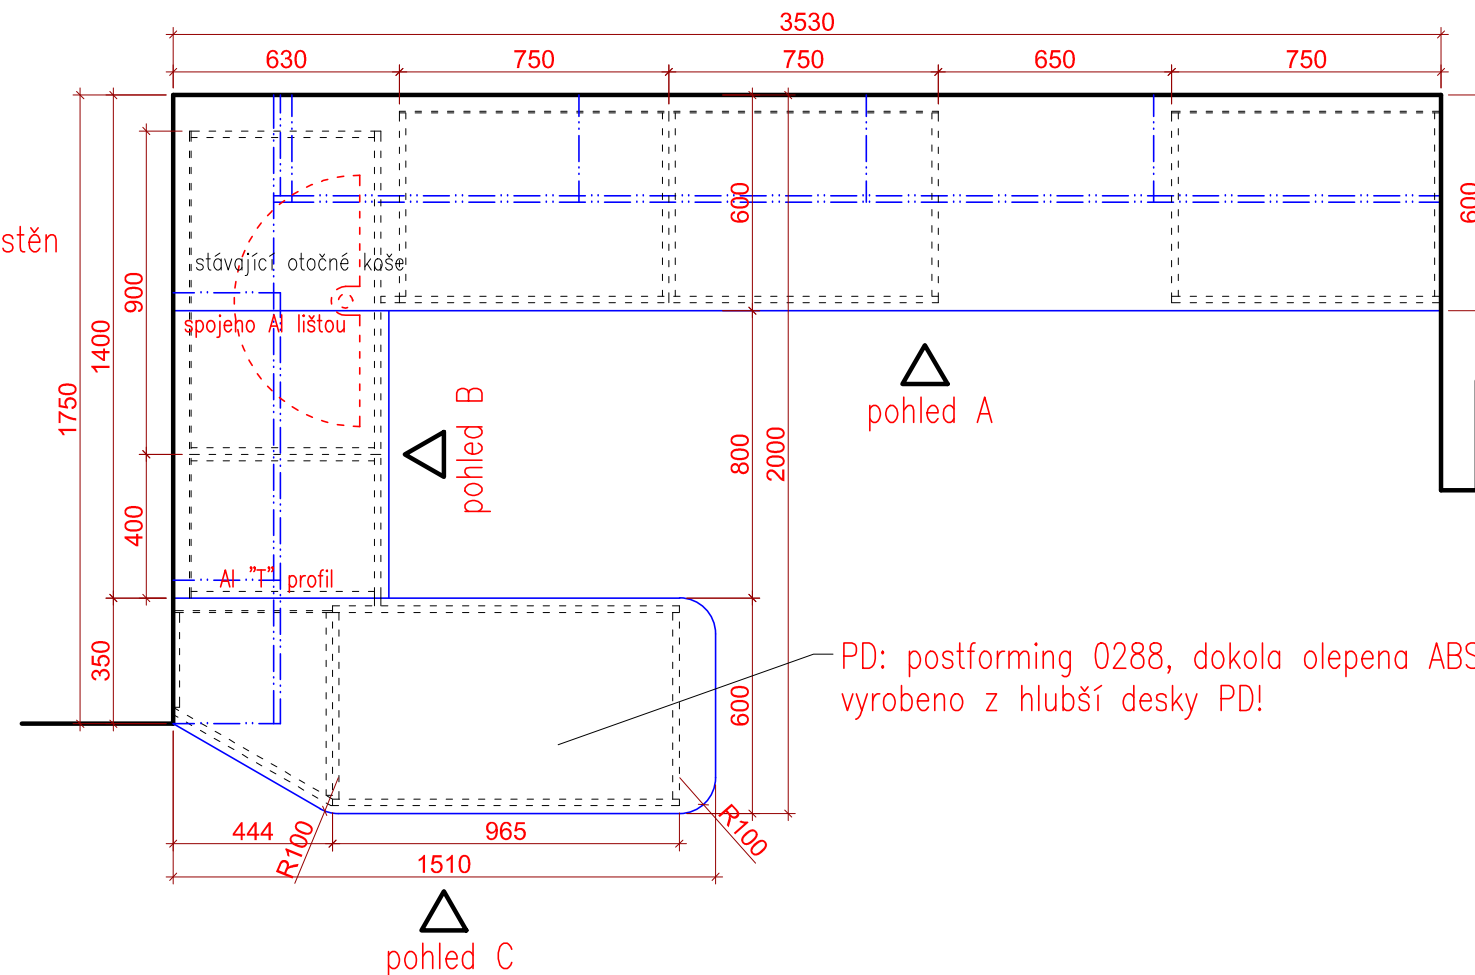

PD: postforming 0288, dokola olepna ABS 2 mm
vyrobena z hlubší desky PD!